


Схема расположения земельного участка или земельных участков на кадастровом плане территории

Кадастровый номер кадастрового квартала 47:26:1101004

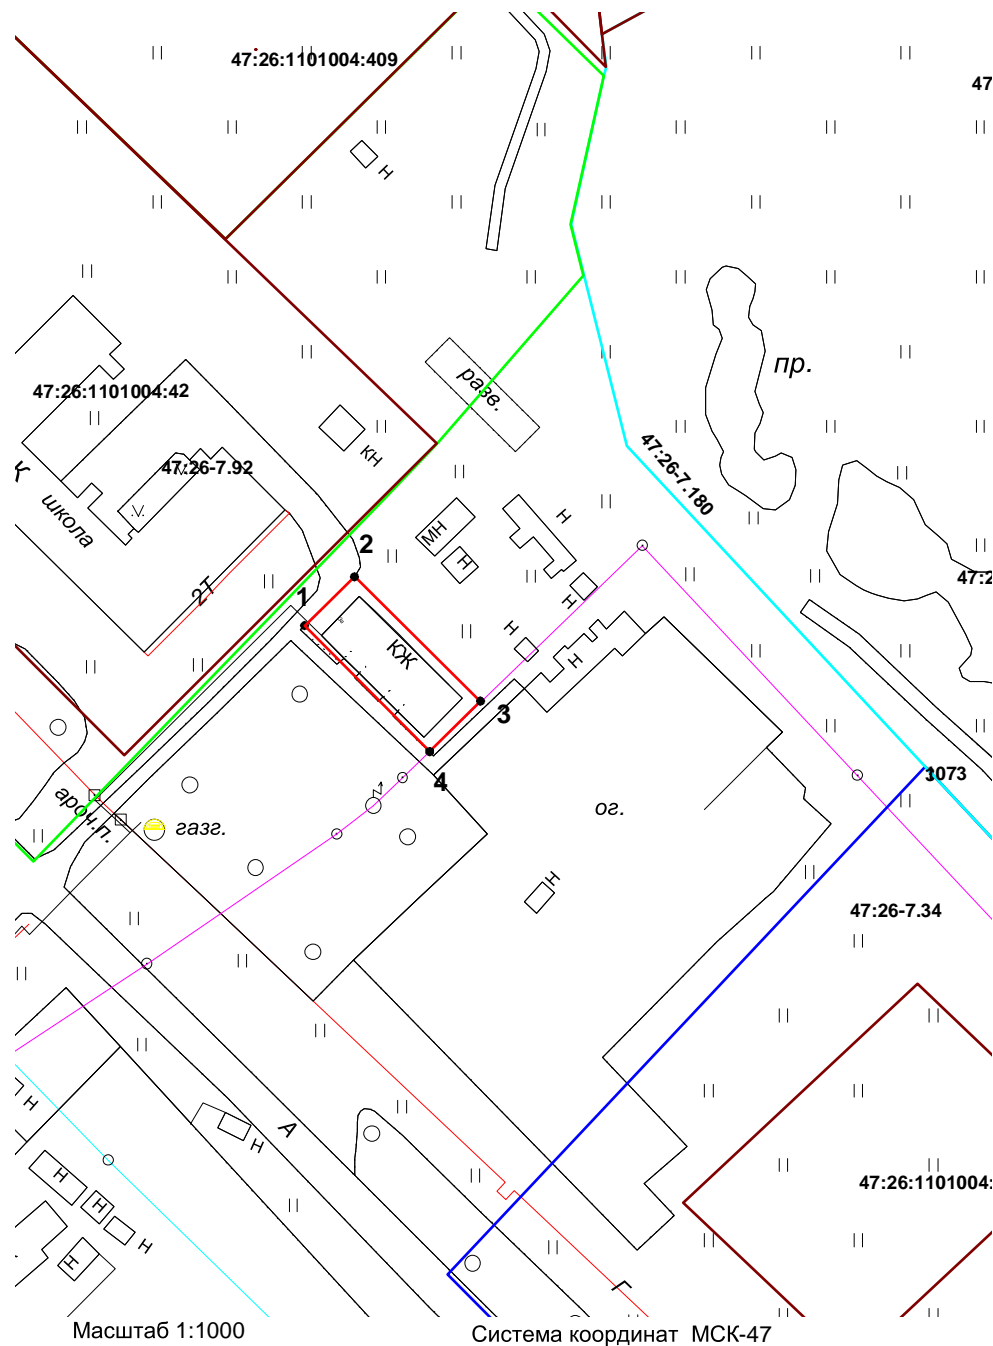

Утверждена постановлением администрации _____

от _____ 2023 г. № _____

Схема расположения земельного участка или земельных участков на кадастровом плане территории

Условный номер земельного участка 47:26:1101004:3У1		
Площадь земельного участка 437 кв. м.		
Обозначение характерных точек границы	Координаты, м	
	X	Y
1	361451.05	2275432.64
2	361460.21	2275441.93
3	361436.87	2275465.47
4	361427.51	2275456.01

Условные обозначения:

- Испрашиваемый земельный участок
- Обозначение характерной точки границы
- Границы з/у по сведениям ГКН
- Границы зоны рекреационного назначения Р1 (47:26-7.180)
- Границы общественно-деловой зоны ОД3 (47:26-7.92)
- Границы общественно-деловой зоны ОД4 (47:26-7.34)
- ВЛЭП 0,4кВ
- Система координат МСК-47
- Масштаб 1:1000